

PLAN COTE

cat.: KUBS / mod.: NIGHTY NINE



C O N S T R U I R E
O N L I N E S . A . R . L .

Nomenclature du dossier


- > Vue en plan Rdc cotée
- > Aménagement interieur Rdc
- > Perspective avant
- > Perspective arrière

SURFACES HABITABLES	
Rdc	
chambre 1+ placard	12.38
chambre 2+ placard	12.10
chambre 3+ placard	10.32
cuisine	10.92
dégagement	4.94
hall d'entrée	2.02
pièce à vivre	36.87
salle de bain	7.69
wc	1.77
ToTaL	99.01

SURFACES ANNEXES	
buanderie	7.58
garage	18.09
terrasse	24.38
porche	3.60
ToTaL	53.65

CONSTRUIRE ONLINE CRÉATEUR DE PLANS

306, route de Seysses
Bâtiment Les Lys A3
31100 TOULOUSE
Tél. 05 61 11 95 57 / Fax. 05 61 40 45 59
www.construireonline.com
contact@construireonline.com

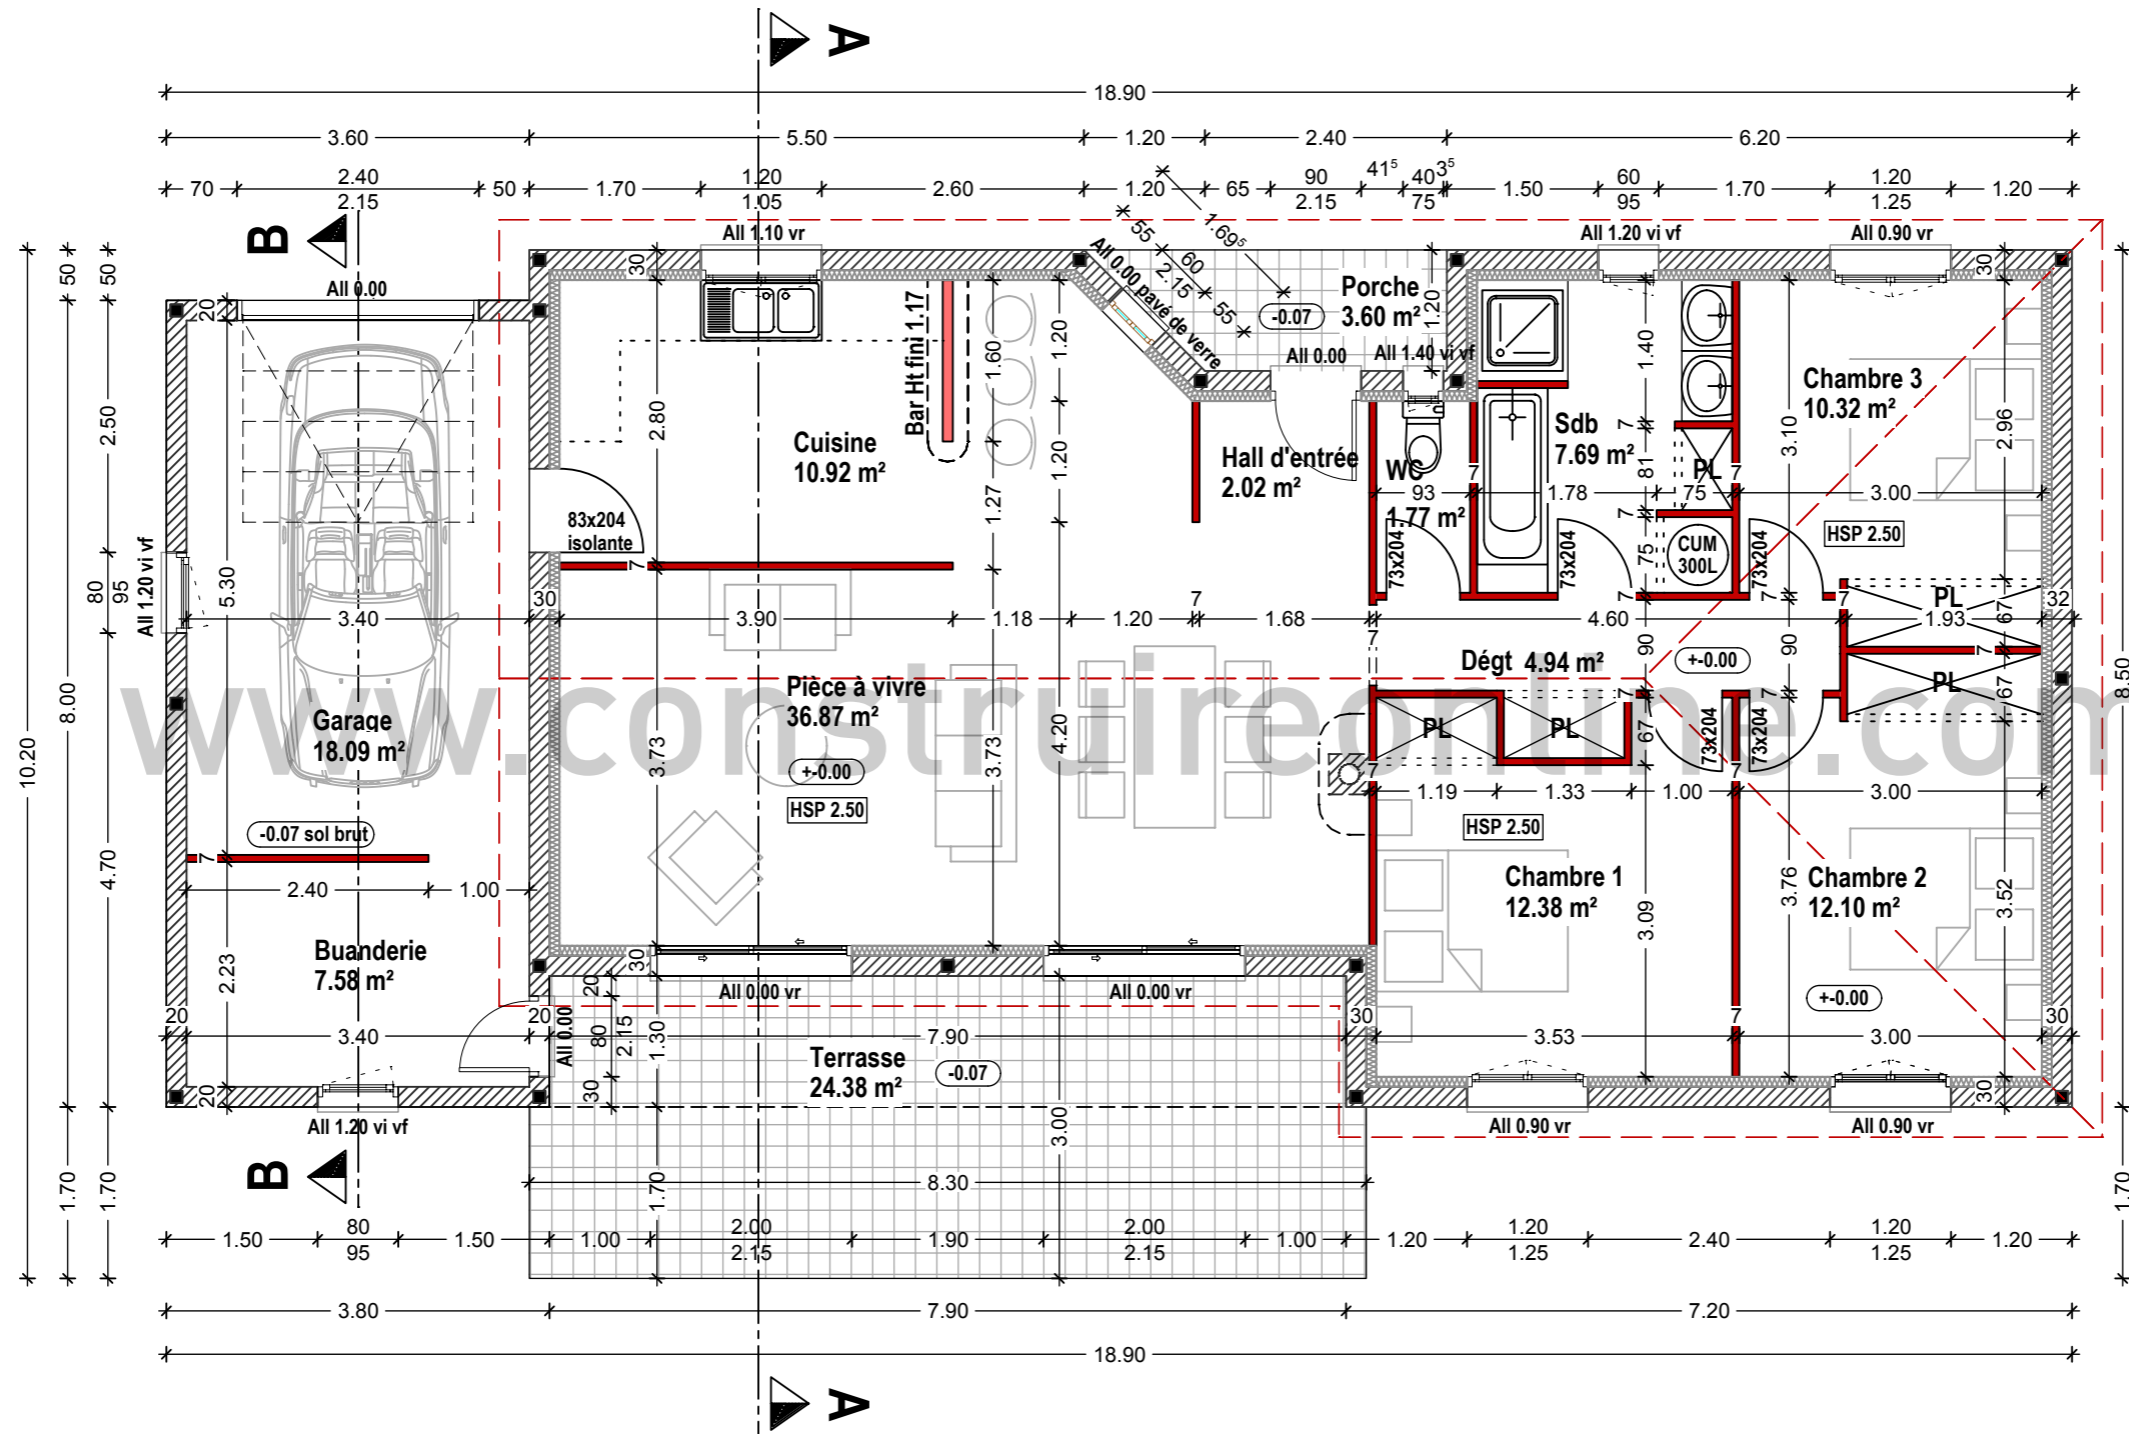

Construire Online S.A.R.L © Tous droits réservés.
 Document interdit à la reproduction et à la revente sous peine de poursuites.
 Modèle déposé auprès de l'INPI.

Document ne pouvant servir à l'exécution des travaux.



**CONSTRUIRE
ONLINE S.A.R.L.**

CONSTRUIRE ONLINE SARL
 Bâtiment Les Lys A3
 306, route de Seysses
 31100 TOULOUSE
 Tel: 05 61 11 95 57 Fax: 05 61 40 45 59
 e-mail: contact@construireonline.com
 www.construireonline.com

PC

Date:
 Echelle: 1/175^{ème}
 cat.: KUBS / mod: NIGHTY NINE

VUE EN PLAN Rdc

Maître d'ouvrage:



Construire Online S.A.R.L © Tous droits réservés.
 Document interdit à la reproduction et à la revente sous peine de poursuites.
 Modèle déposé auprès de l'INPI.

Document ne pouvant servir à l'exécution des travaux.



PC Date:
 Echelle: néant
 ccat.: KUBS / mod: NIGHTY NINE
Aménagement intérieur
Rdc

Maître d'ouvrage:

CONSTRUIRE ONLINE SARL
 Bâtiment Les Lys A3
 306, route de Seysses
 31100 TOULOUSE
 Tel: 05 61 11 95 57 Fax: 05 61 40 45 59
 e-mail: contact@construireonline.com
 www.construireonline.com



Construire Online S.A.R.L © Tous droits réservés.
Document interdit à la reproduction et à la revente sous peine de poursuites.
Modèle déposé auprès de l'INPI.

Document ne pouvant servir à l'exécution des travaux.



PC Date:
Echelle: néant
cat.: KUBS / mod: NIGHTY NINE
PERSPECTIVE avant

CONSTRUIRE ONLINE SARL
Bâtiment Les Lys A3
306, route de Seysses
31100 TOULOUSE
Tel: 05 61 11 95 57 Fax: 05 61 40 45 59
e-mail: contact@construireonline.com
www.construireonline.com

Maître d'ouvrage:



Construire Online S.A.R.L © Tous droits réservés.
Document interdit à la reproduction et à la revente sous peine de poursuites.
Modèle déposé auprès de l'INPI.

Document ne pouvant servir à l'exécution des travaux.



PC Date:
Echelle: néant
cat.: KUBS / mod: NIGHTY NINE
PERSPECTIVE arriere

CONSTRUIRE ONLINE SARL
Bâtiment Les Lys A3
306, route de Seysses
31100 TOULOUSE
Tel: 05 61 11 95 57 Fax: 05 61 40 45 59
e-mail: contact@construireonline.com
www.construireonline.com

Maître d'ouvrage: