

# AVANT-PROJET SOMMAIRE

Mr ----- et Mme -----


terrain:  
lieu-dit "SAINT JEAN"  
Section ZA  
Parcelle n°137  
surface: 2500m<sup>2</sup>

Projet de construction  
d'une maison individuelle  
commune: MONTPOUILLAN  
département: LOT ET GARONNE

SURFACES HABITABLES	
<b>Rdc</b>	
entree	4,88
piece à vivre	42,07
cuisine	11,03
chambre 1	13,04
chambre 2	11,97
chambre 3	10,26
chambre 4	11,65
suite parentale	10,08
sde	6,00
dgt	8,46
bains	5,29
wc	1,83
cellier	4,98
rgt	0,89
<b>ToTaL</b>	<b>142,43</b>

SURFACES ANNEXES	
terrasse couverte	22,40
<b>ToTaL</b>	<b>22,40</b>

DENSITE DE LA CONSTRUCTION						
NIVEAUX	S.H.O.B	SURFACES DEDUITES				S.H.O.N
		Combles / Sous-sol	Terrasse / Loggias	Stat. Véhicules	Isolation	
Sous-sol	0	0				
Rdc	186,40		22,40	0,00	8,20	155,80
Etage						
Combles						
<b>ToTal</b>	<b>186,40</b>	<b>0,00</b>	<b>22,40</b>	<b>0,00</b>	<b>8,20</b>	<b>155,80</b>

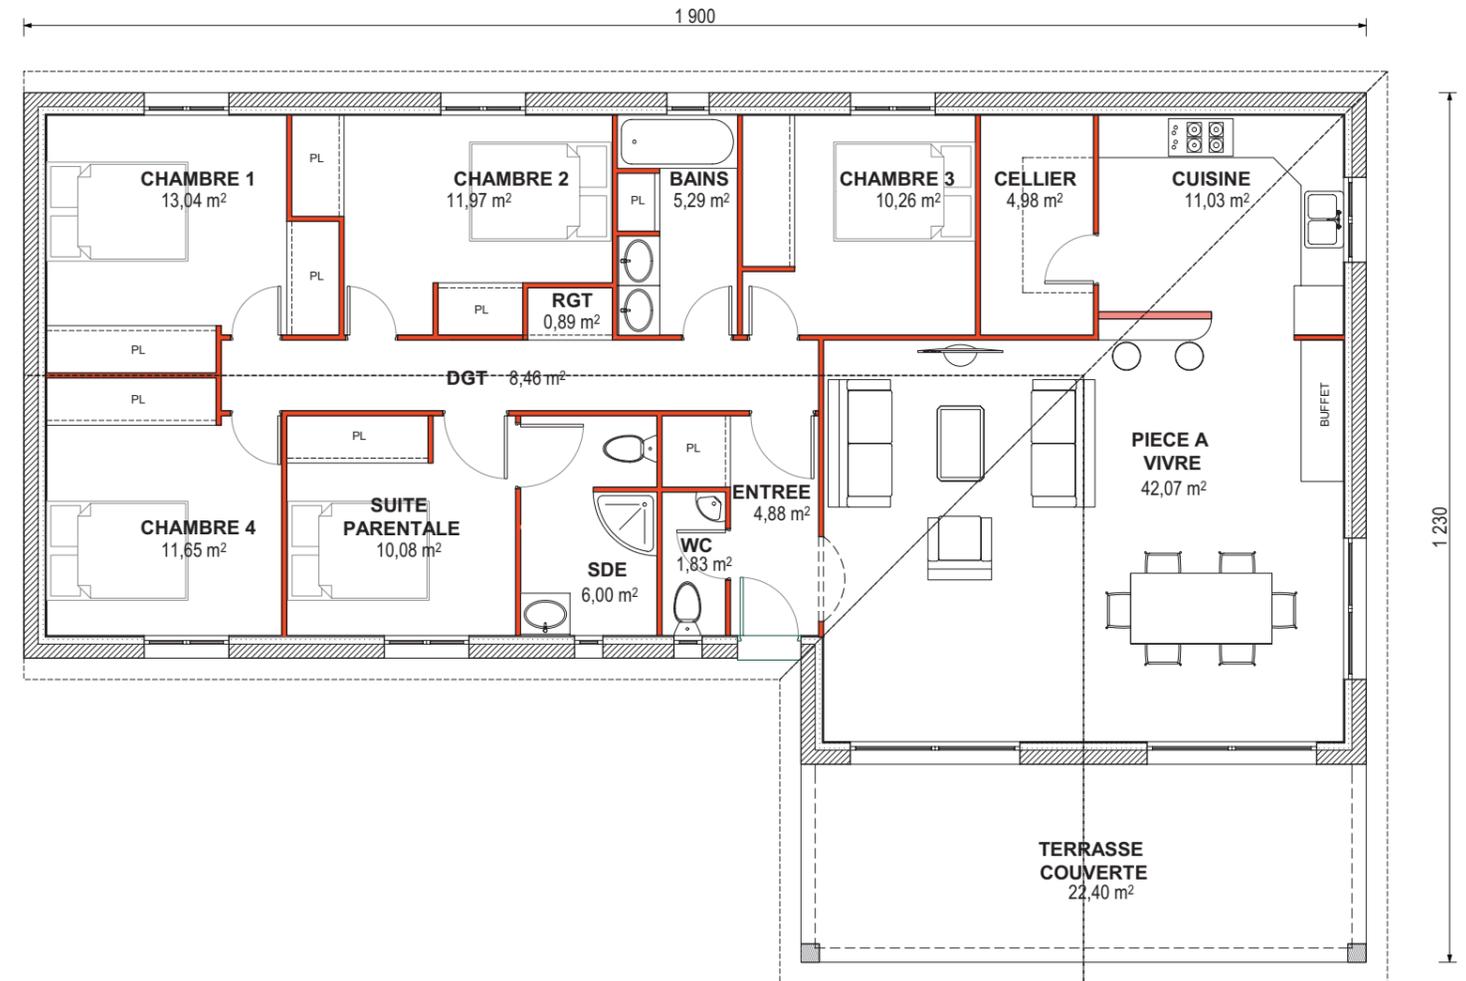

**APS**

Maître d'ouvrage:  
Mr ----- et Mme -----

TITRE:  
**VUE EN PLAN**

echelle: 1/100e date: le --/--/----

**Votre LOGO**

Entreprise  
adresse de l'entreprise  
code postal  
ville  
tel fax  
mail

# AVANT-PROJET SOMMAIRE

Mr ----- et Mme -----

terrain:  
lieu-dit "SAINT JEAN"  
Section ZA  
Parcelle n°137  
surface: 2500m<sup>2</sup>

Projet de construction  
d'une maison individuelle  
commune: MONTPOUILLAN  
département: LOT ET GARONNE




options architecturales:



vue arrière:



implantation:

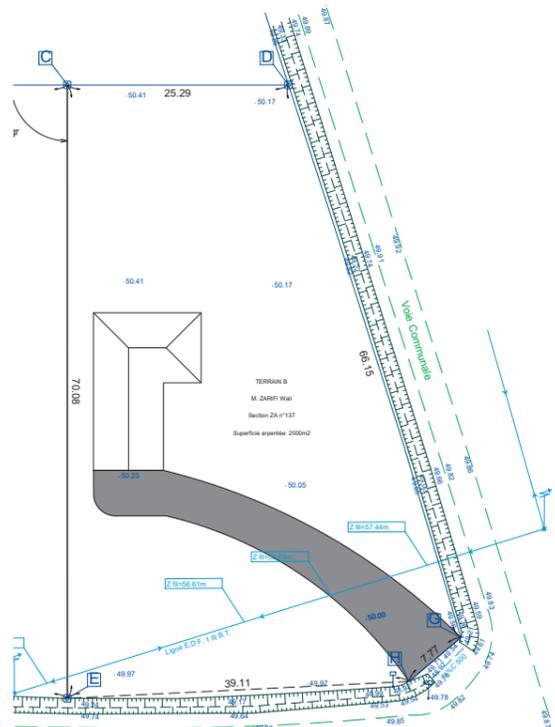

Document ne pouvant servir à l'exécution des travaux.



**APS**

Maître d'ouvrage:  
Mr ----- et Mme -----

TITRE:  
**PERSPECTIVES**

echelle: néant date: le --/--/----

**Votre LOGO**

Entreprise  
adresse de l'entreprise  
code postal  
ville  
tel fax  
mail