

# AVANT-PROJET SOMMAIRE

cat.: ZANGL' / mod.: V NUTS



**CONSTRUIRE  
ONLINE S.A.R.L.**

## Nomenclature du dossier :

- > Vue en plan Rdc
- > Aménagement interieur Rdc
- > Perspective avant
- > Perspective arrière

### SURFACES HABITABLES

SURFACES HABITABLES	
<b>Rdc</b>	
chambre 1+ placard	13,61
chambre 2+ placard	11,47
cuisine	8,74
dégagement	5,30
hall d'entrée	3,69
salle à manger	15,53
salon	16,06
salle de bain	6,89
wc	1,70
<b>ToTaL</b>	<b>82,99</b>


### SURFACES ANNEXES

SURFACES ANNEXES	
garage	19,38
terrasse	17,36
<b>ToTaL</b>	<b>36,74</b>

**CONSTRUIRE ONLINE** CRÉATEUR DE PLANS

306, route de Seysses  
Bâtiment Les Lys A3  
31100 TOULOUSE

Tél. 05 61 11 95 57 / Fax. 05 61 40 45 59  
[www.construireonline.com](http://www.construireonline.com)  
[contact@construireonline.com](mailto:contact@construireonline.com)

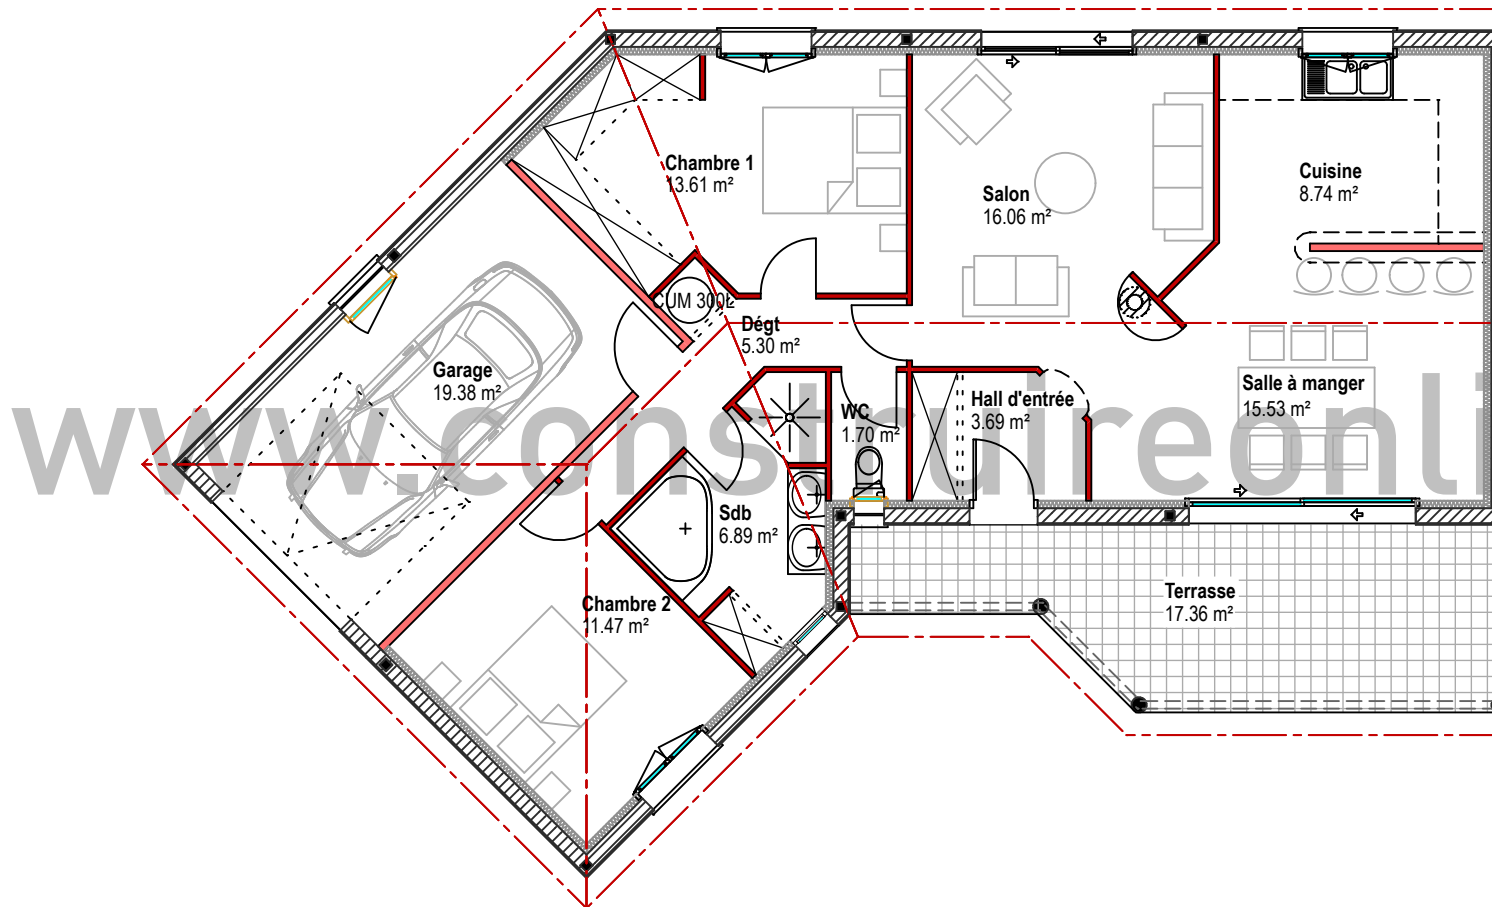

Construire Online S.A.R.L © Tous droits réservés.  
 Document interdit à la reproduction et à la revente sous peine de poursuites.  
 Modèle déposé auprès de l'INPI.

Document ne pouvant servir à l'exécution des travaux.

**APS**

Date:  
 Echelle: 1/100<sup>ème</sup>  
 cat.: ZANGL' / mod.: V NUTS

**VUE EN PLAN Rdc**

Maître d'ouvrage:



**CONSTRUIRE ONLINE SARL**  
 Bâtiment Les Lys A3  
 306, route de Seysses  
 31100 TOULOUSE  
 Tel: 05 61 11 95 57 Fax: 05 61 40 45 59  
 e-mail: contact@construireonline.com  
 www.construireonline.com



Construire Online S.A.R.L © Tous droits réservés.  
Document interdit à la reproduction et à la revente sous peine de poursuites.  
Modèle déposé auprès de l'INPI.

Document ne pouvant servir à l'exécution des travaux.



**APS**

Date:  
Echelle: néant  
cat.: ZANGL' / mod.: V NUTS

**Aménagement intérieur  
Rdc**

**Maître d'ouvrage:**

**CONSTRUIRE ONLINE S.A.R.L.**  
Bâtiment Les Lys A3  
306, route de Seysses  
31100 TOULOUSE  
Tel: 05 61 11 95 57 Fax: 05 61 40 45 59  
e-mail: [contact@construireonline.com](mailto:contact@construireonline.com)  
[www.construireonline.com](http://www.construireonline.com)





Construire Online S.A.R.L © Tous droits réservés.  
Document interdit à la reproduction et à la revente sous peine de poursuites.  
Modèle déposé auprès de l'INPI.

Document ne pouvant servir à l'exécution des travaux.



**APS**

Date:  
Echelle: néant  
cat.: ZANGL' / mod.: V NUTS

**PERSPECTIVE avant**

**Maître d'ouvrage:**

**CONSTRUIRE ONLINE SARL**  
Bâtiment Les Lys A3  
306, route de Seysses  
31100 TOULOUSE  
Tel: 05 61 11 95 57 Fax: 05 61 40 45 59  
e-mail: [contact@construireonline.com](mailto:contact@construireonline.com)  
[www.construireonline.com](http://www.construireonline.com)





Construire Online S.A.R.L © Tous droits réservés.  
Document interdit à la reproduction et à la revente sous peine de poursuites.  
Modèle déposé auprès de l'INPI.

Document ne pouvant servir à l'exécution des travaux.



**APS**

Date:  
Echelle: néant  
cat.: ZANGL' / mod.: V NUTS

**PERSPECTIVE arriere**

**Maître d'ouvrage:**

**CONSTRUIRE ONLINE SARL**  
Bâtiment Les Lys A3  
306, route de Seysses  
31100 TOULOUSE  
Tel: 05 61 11 95 57 Fax: 05 61 40 45 59  
e-mail: [contact@construireonline.com](mailto:contact@construireonline.com)  
[www.construireonline.com](http://www.construireonline.com)