

AVANT-PROJET SOMMAIRE

MR ET MME XXXXXXXXXX



Nomenclature du dossier :


- > Vue en plan Rdc
- > Plan d'implantation
- > Perspective avant
- > Perspective arriere
- > Vue aerienne



CONSTRUIRE ONLINE CRÉATEUR DE PLANS

306, route de Seysses
Bâtiment Les Lys A3
31100 TOULOUSE

Tél. 05 61 11 95 57 / Fax. 05 61 40 45 59
www.construireonline.com
contact@construireonline.com

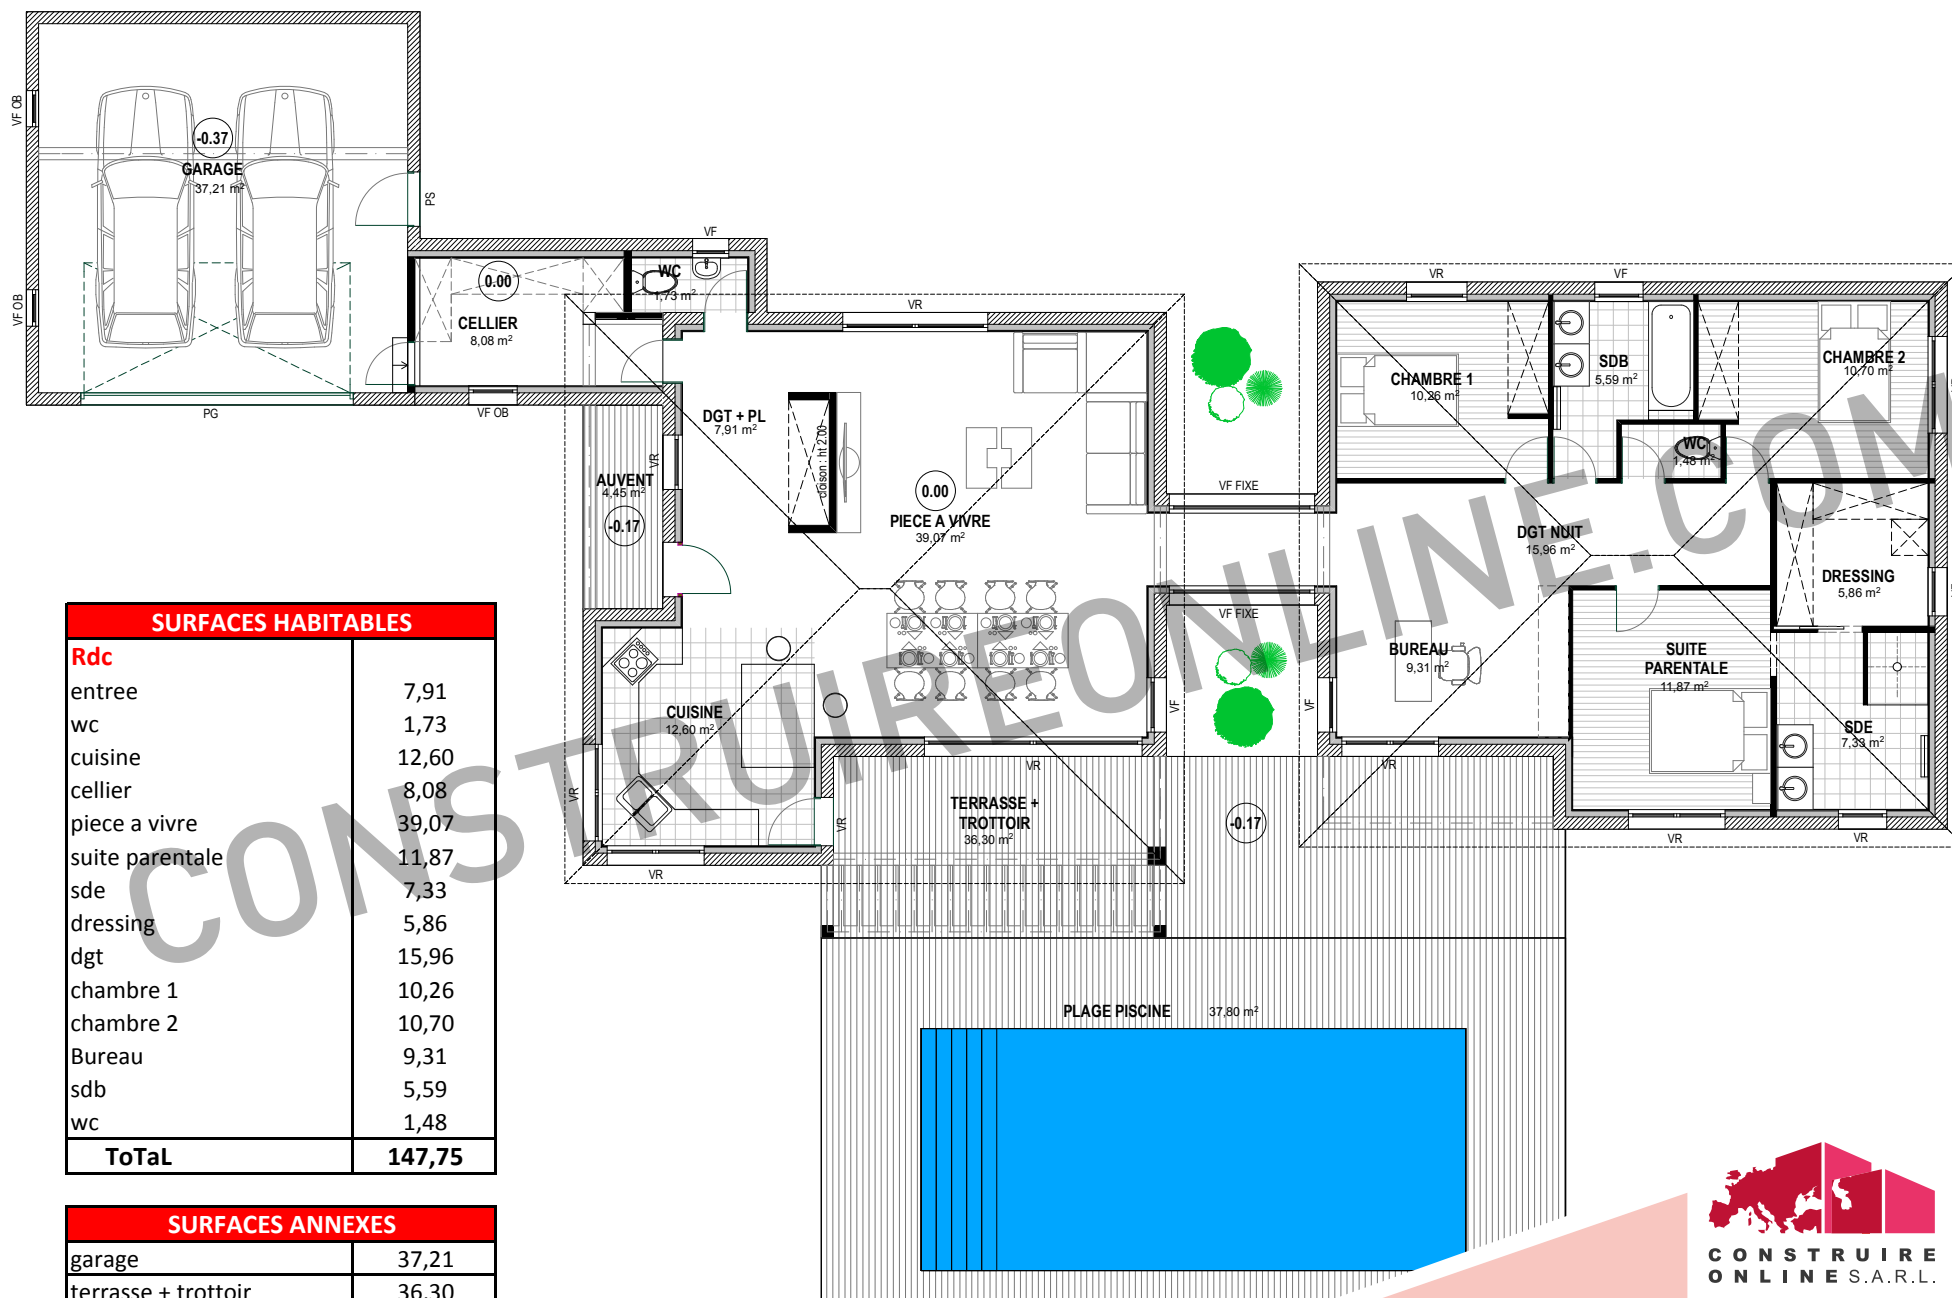

Document ne pouvant servir à l'exécution des travaux.

APS

Date: 09/10/2009
Echelle: 1/125^{ème}

VUE EN PLAN Rdc

Maître d'ouvrage: MR ET MME XXXXXXXXXXXXX



CONSTRUIRE ONLINE SARL
Bâtiment Les Lys A3
306, route de Seysses
31100 TOULOUSE
Tel: 05 61 11 95 57 Fax: 05 61 40 45 59
e-mail: contact@construireonline.com
www.construireonline.com

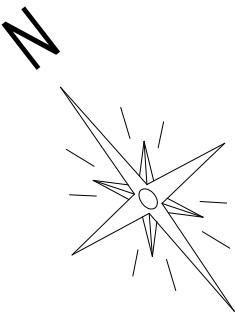


PHOTO 1
PCMI7

EU EV

EP

CUVE EP 4000L

Acc= +3.13 maxi

G = -0.37m

G

Acc= +3.13 maxi

aire de manoeuvre et de
stationnement

EP AEP TEL

COUPE
PCMI3

51.81

206.00

26.83

41.76

Servitude tous
réseaux

PHOTO 2
PCMI6

COUPE
PCMI3

44.23

207.00



APS

Date: 09/10/2009
Echelle: 1/250^{ème}

PLAN d'implantation

Maître d'ouvrage: MR ET MME XXXXXXXXXXXXX

CONSTRUIRE ONLINE SARL
Bâtiment Les Lys A3
306, route de Seysses
31100 TOULOUSE
Tel: 05 61 11 95 57 Fax: 05 61 40 45 59
e-mail: contact@construireonline.com
www.construireonline.com

Document ne pouvant servir à l'exécution des travaux.



Document ne pouvant servir à l'exécution des travaux.

APS

Date: 09/10/2009
Echelle:

Perspective avant



CONSTRUIRE ONLINE SARL
Bâtiment Les Lys A3
306, route de Seysses
31100 TOULOUSE
Tel: 05 61 11 95 57 Fax: 05 61 40 45 59
e-mail: contact@construireonline.com
www.construireonline.com

Maître d'ouvrage: MR ET MME XXXXXXXXXXXX



Document ne pouvant servir à l'exécution des travaux.

APS

Date: 09/10/2009
Echelle:

Perspective arriere



CONSTRUIRE ONLINE SARL
Bâtiment Les Lys A3
306, route de Seysses
31100 TOULOUSE
Tel: 05 61 11 95 57 Fax: 05 61 40 45 59
e-mail: contact@construireonline.com
www.construireonline.com

Maître d'ouvrage: MR ET MME XXXXXXXXXXXXX



Document ne pouvant servir à l'exécution des travaux.

APS

Date: 09/10/2009
Echelle:

Vue aerienne

Maître d'ouvrage: MR ET MME XXXXXXXXXXXXX



CONSTRUIRE ONLINE SARL
Bâtiment Les Lys A3
306, route de Seysses
31100 TOULOUSE
Tel: 05 61 11 95 57 Fax: 05 61 40 45 59
e-mail: contact@construireonline.com
www.construireonline.com