

PLANS COMPLETS

cat.: KUBS / mod.: DIDI HOUSE

Nomenclature du dossier

- > Vue en plan Rdc cotée
- > Coupe de principe
- > Façades
- > Plan type "MASSE"
- > Aménagement interieur Rdc
- > Perspective avant
- > Perspective arrière

SURFACES HABITABLES


SURFACES HABITABLES	
Rdc	
chambre 1+ placard	12,32
chambre 2+ placard	11,44
chambre 3+ placard	11,11
cuisine	10,10
dégagement	3,47
hall d'entrée	4,72
pièce à vivre	30,25
salle de bain	7,66
wc	1,62
ToTaL	92,69


SURFACES ANNEXES

SURFACES ANNEXES	
garage	25,08
terrasse	21,75
porche	6,13
ToTaL	52,96


DENSITE DE LA CONSTRUCTION

NIVEAUX	S.H.O.B	SURFACES DEDUITES				S.H.O.N
		Combles / Sous-sol	Terrasse / Loggias	Stat. Véhicules	Isolation	
Sous-sol Rdc Etage Combles	164,38		28,14	28,24	5,40	102,60
ToTal	164,38	0,00	28,14	28,24	5,40	102,60

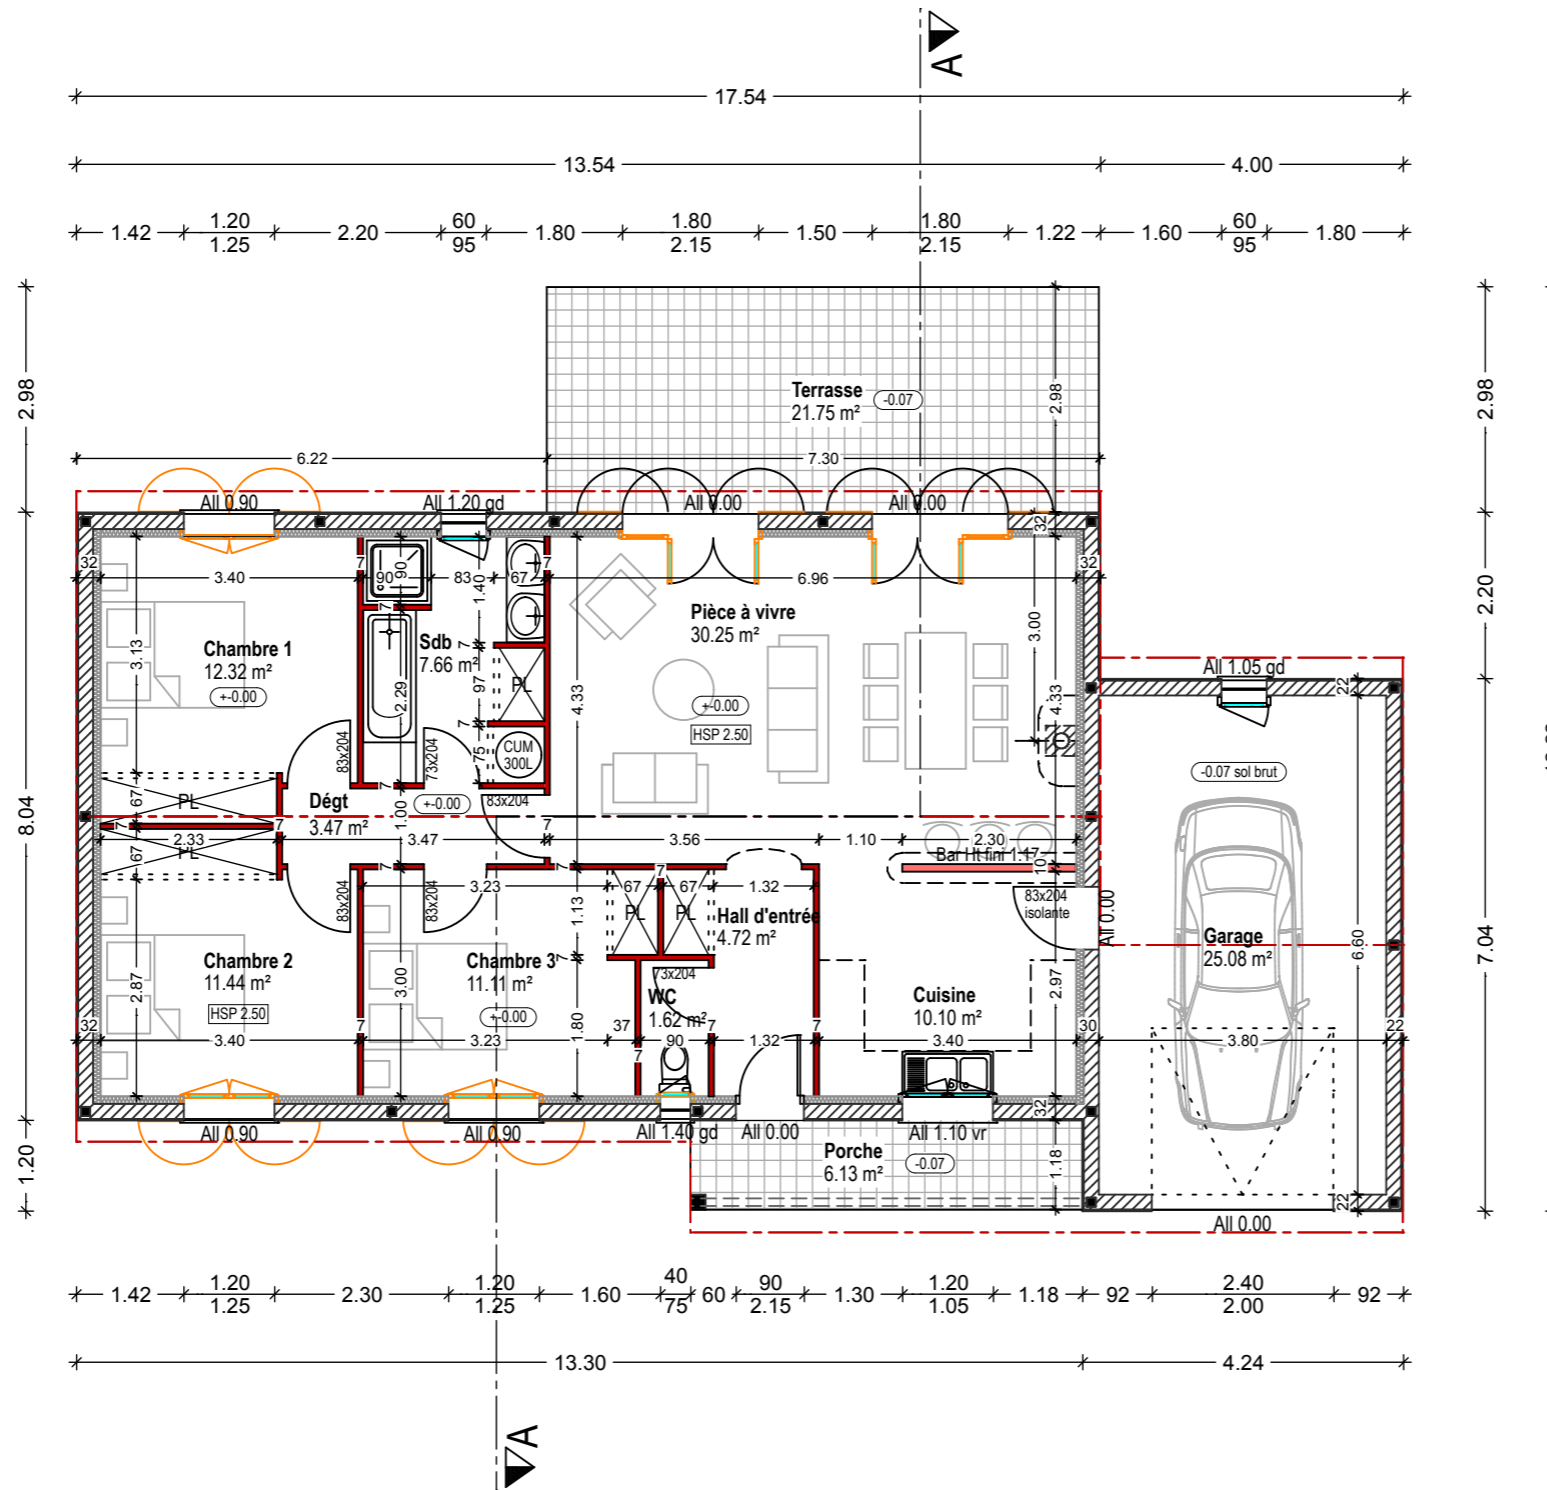


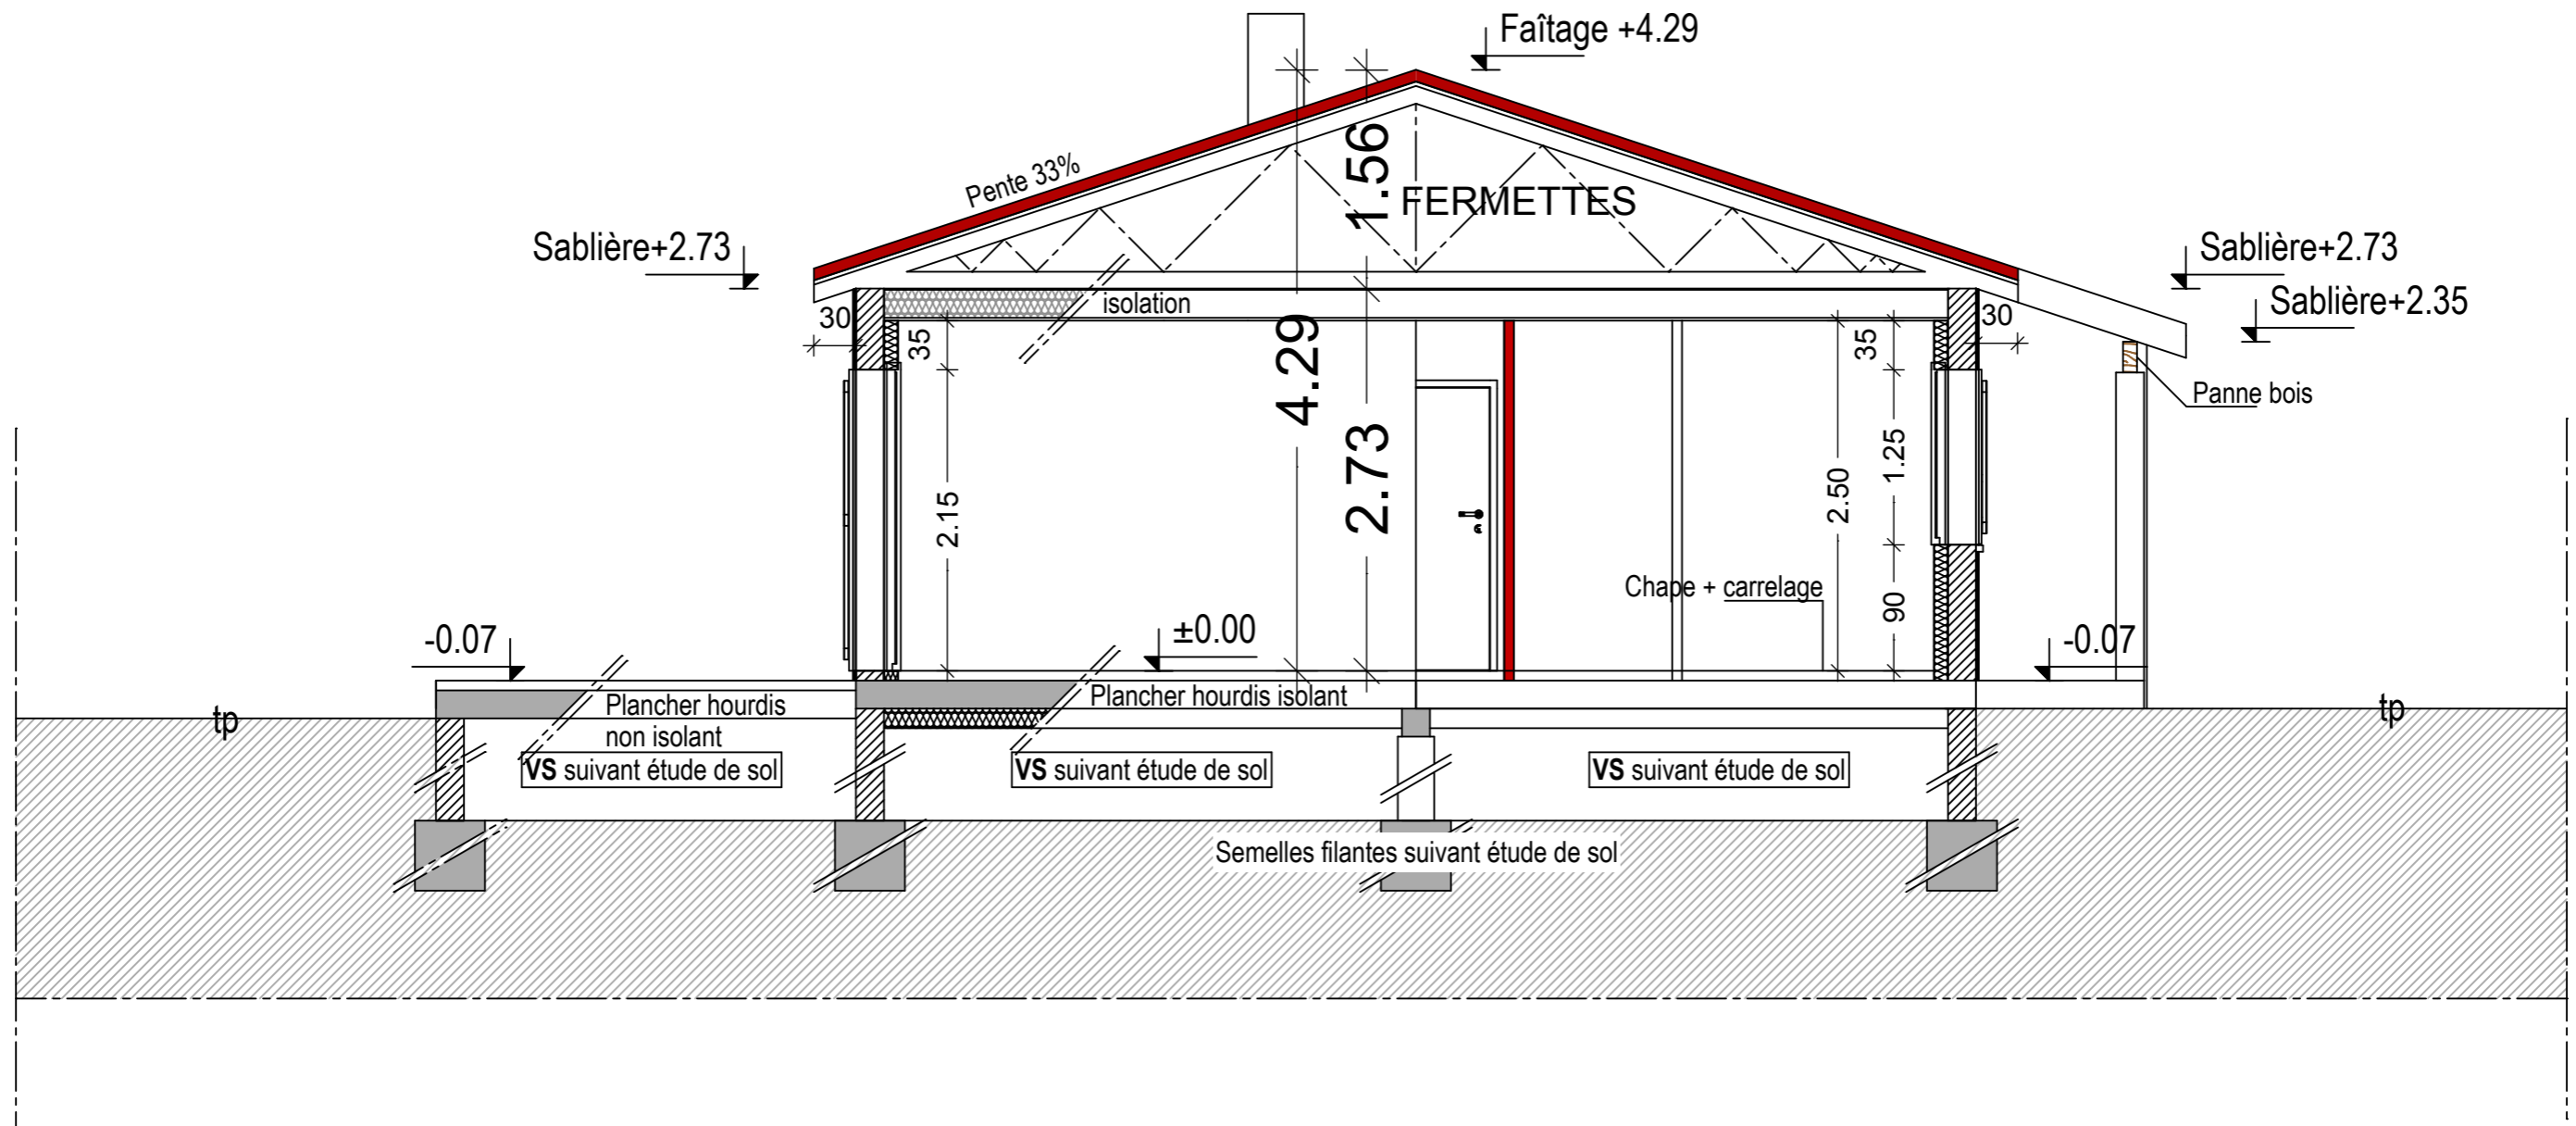


Façade entrée

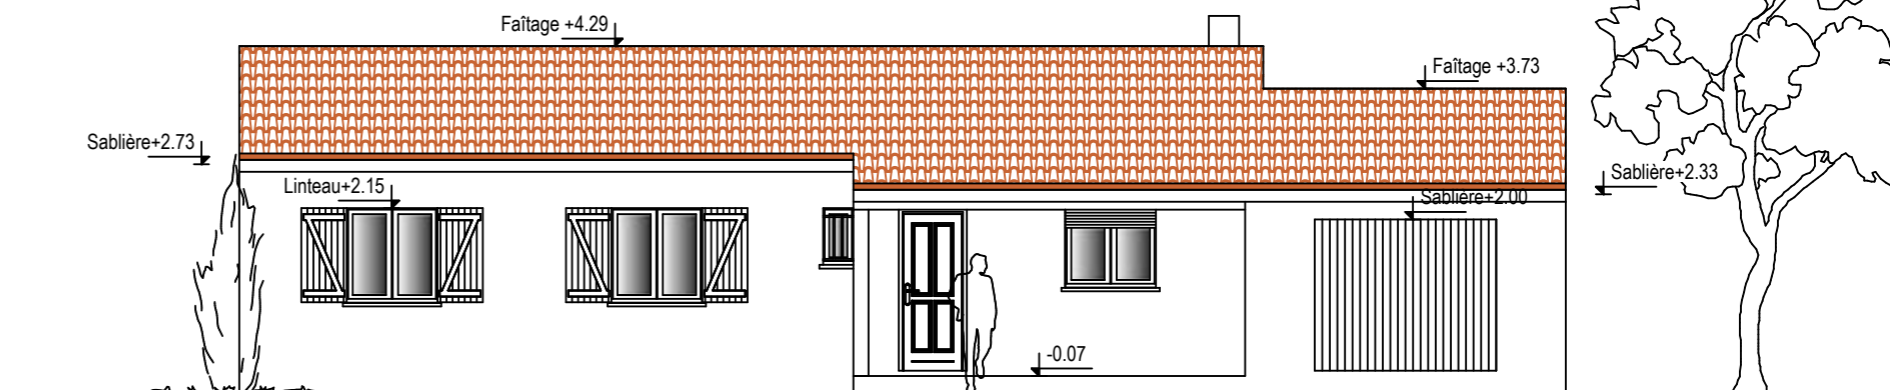


Pignon droit

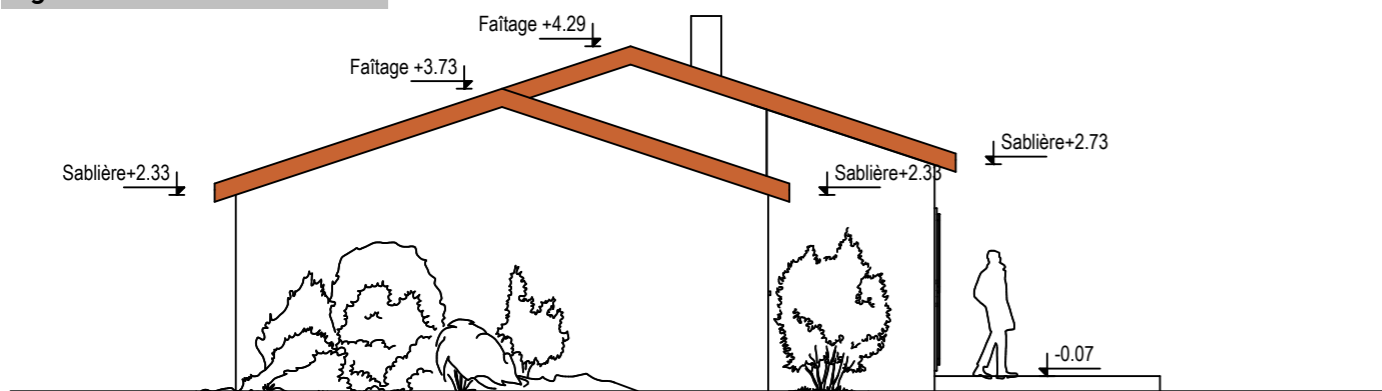

Façade arrière

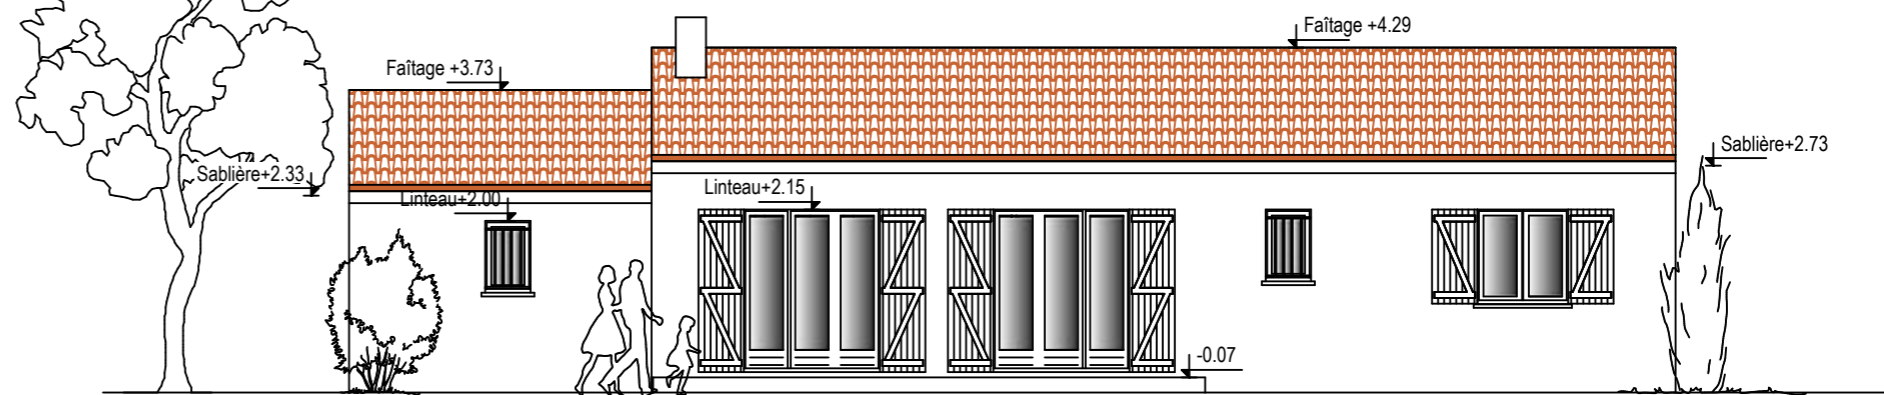

Pignon gauche

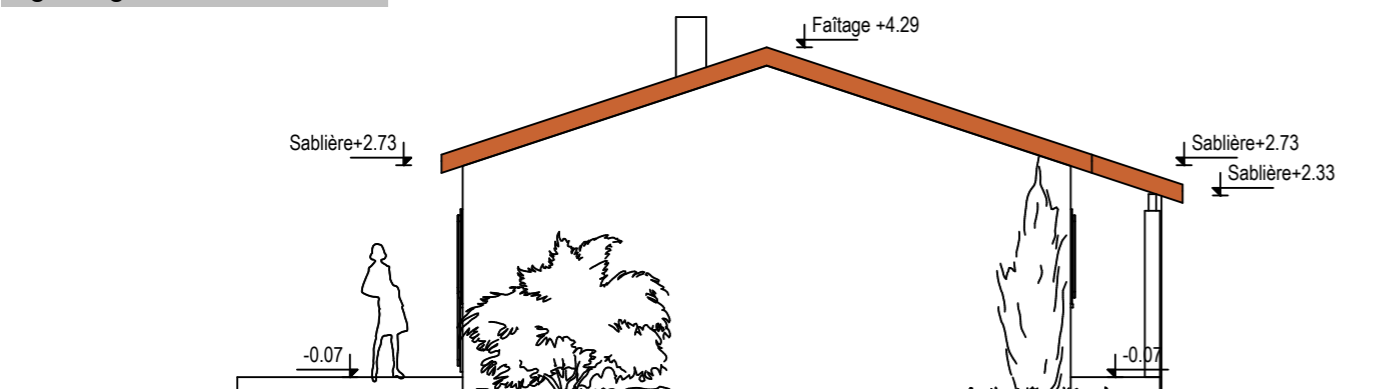

Construire Online S.A.R.L © Tous droits réservés.
Document interdit à la reproduction et à la revente sous peine de poursuites.
Modèle déposé auprès de l'INPI.

Document ne pouvant servir à l'exécution des travaux.




CONSTRUIRE
ONLINE SARL

PC Date:
Echelle: 1/100^{ème}
cat.: KUBS / mod: DIDI HOUSE
Façades


CONSTRUIRE ONLINE SARL
Bâtiment Les Lys A3
306, route de Seysses
31100 TOULOUSE
Tel: 05 61 11 95 57 Fax: 05 61 40 45 59
e-mail: contact@construireonline.com
www.construireonline.com

Maître d'ouvrage:


1/250e

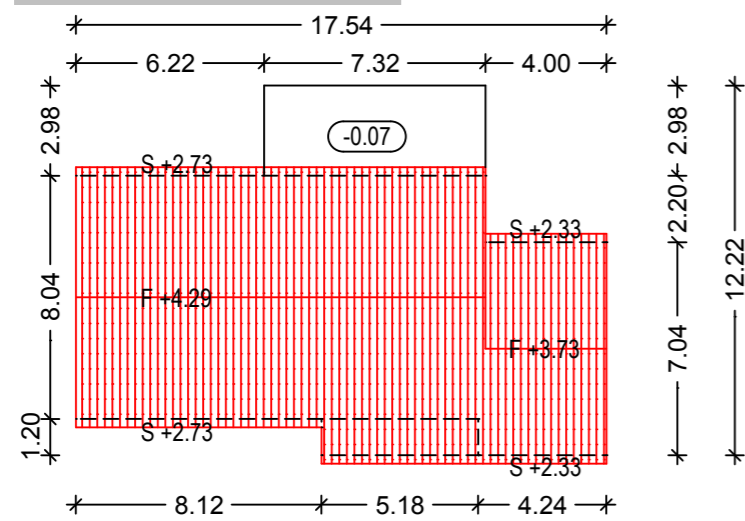

1/200e

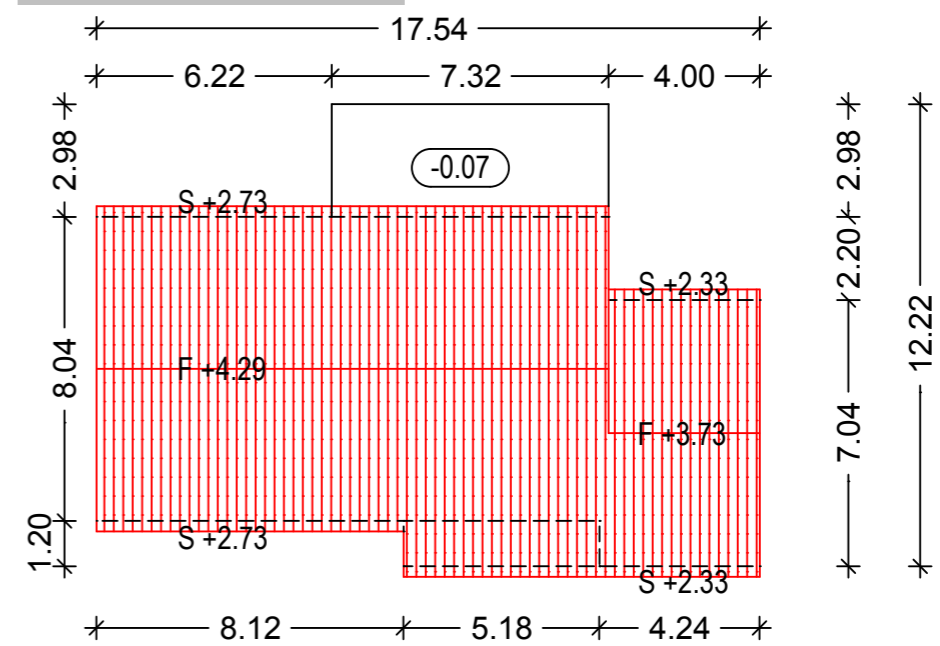

1/500e

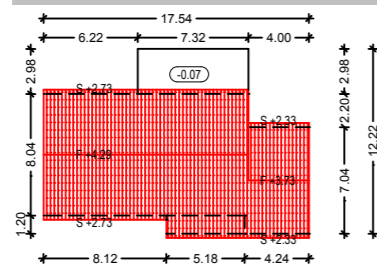



**CONSTRUIRE
 ONLINE S.A.R.L.**

PC Date:
 Echelle: néant
 cat.: KUBS / mod: DIDI HOUSE
**Aménagement intérieur
 Rdc**

CONSTRUIRE ONLINE SARL
 Bâtiment Les Lys A3
 306, route de Seysses
 31100 TOULOUSE
 Tel: 05 61 11 95 57 Fax: 05 61 40 45 59
 e-mail: contact@construireonline.com
 www.construireonline.com

Maître d'ouvrage:



Construire Online S.A.R.L © Tous droits réservés.
Document interdit à la reproduction et à la revente sous peine de poursuites.
Modèle déposé auprès de l'INPI.

Document ne pouvant servir à l'exécution des travaux.



PC Date:
Echelle: néant
cat.: KUBS / mod: DIDI HOUSE
PERSPECTIVE avant

CONSTRUIRE ONLINE SARL
Bâtiment Les Lys A3
306, route de Seysses
31100 TOULOUSE
Tel: 05 61 11 95 57 Fax: 05 61 40 45 59
e-mail: contact@construireonline.com
www.construireonline.com

Maître d'ouvrage:



Construire Online S.A.R.L © Tous droits réservés.
Document interdit à la reproduction et à la revente sous peine de poursuites.
Modèle déposé auprès de l'INPI.

Document ne pouvant servir à l'exécution des travaux.



PC Date:
Echelle: néant
cat.: KUBS / mod: DIDI HOUSE
PERSPECTIVE arriere

CONSTRUIRE ONLINE SARL
Bâtiment Les Lys A3
306, route de Seysses
31100 TOULOUSE
Tel: 05 61 11 95 57 Fax: 05 61 40 45 59
e-mail: contact@construireonline.com
www.construireonline.com

Maître d'ouvrage: