

AVANT-PROJET SOMMAIRE

MR ET MME XXXXXXXXXX



**CONSTRUIRE
ONLINE S.A.R.L.**


Nomenclature du dossier :

- > Vue en plan Rdc
- > Plan d'implantation
- > Perspective avant
- > Perspective arriere
- > Vue aeriene



CONSTRUIRE ONLINE CRÉATEUR DE PLANS

306, route de Seysses
Bâtiment Les Lys A3
31100 TOULOUSE
Tél. 05 61 11 95 57 / Fax. 05 61 40 45 59
www.construireonline.com
contact@construireonline.com

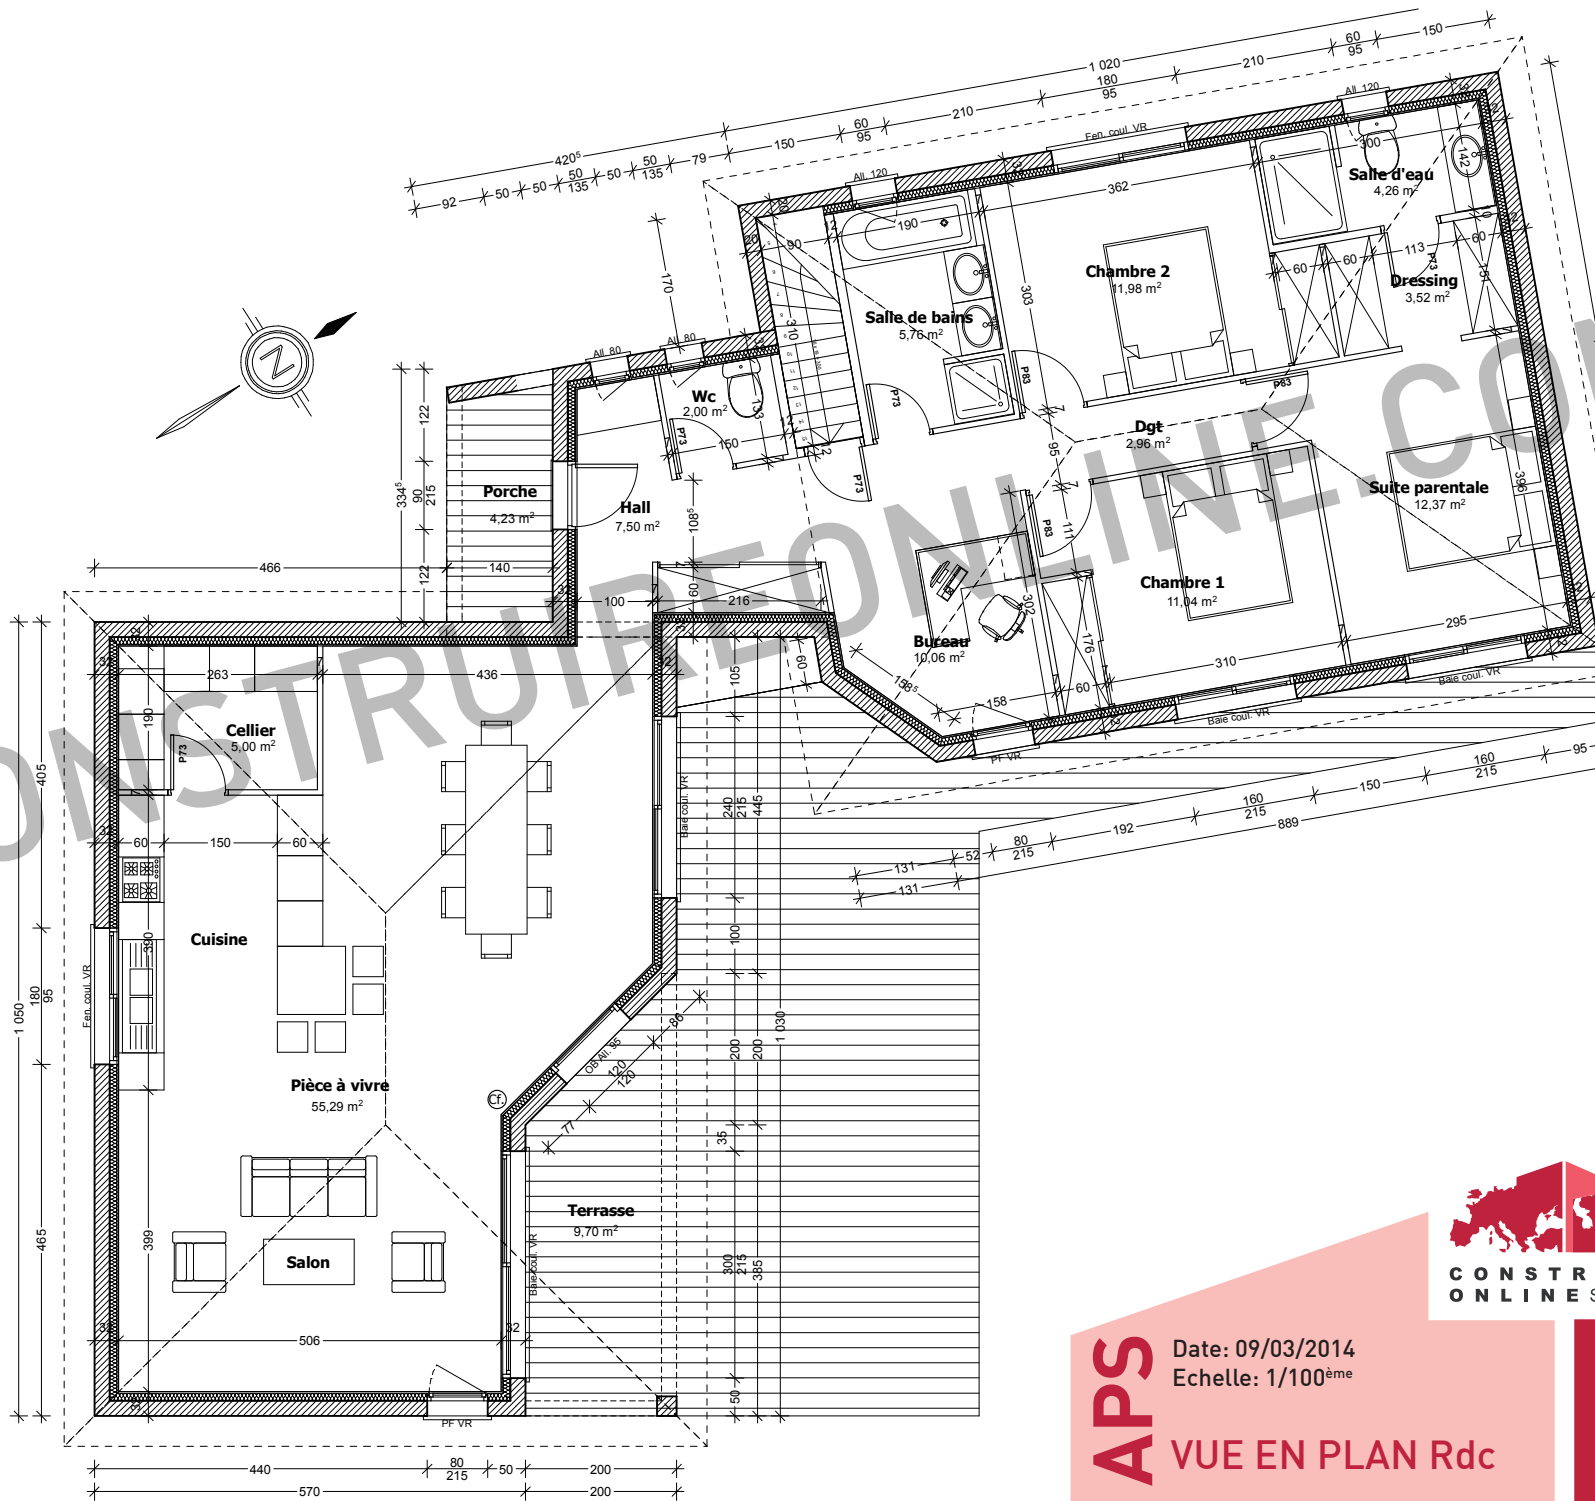

APS

Date: 09/03/2014
Echelle: 1/100^{ème}

VUE EN PLAN Rdc

Maître d'ouvrage: MR ET MME XXXXXXXXXXXXX



**CONSTRUIRE
ONLINE S.A.R.L.**

CONSTRUIRE ONLINE SARL

Bâtiment Les Lys A3


306, route de Seysses

31100 TOULOUSE

Tel: 05 61 11 95 57 Fax: 05 61 40 45 59

e-mail: contact@construireonline.com

www.construireonline.com

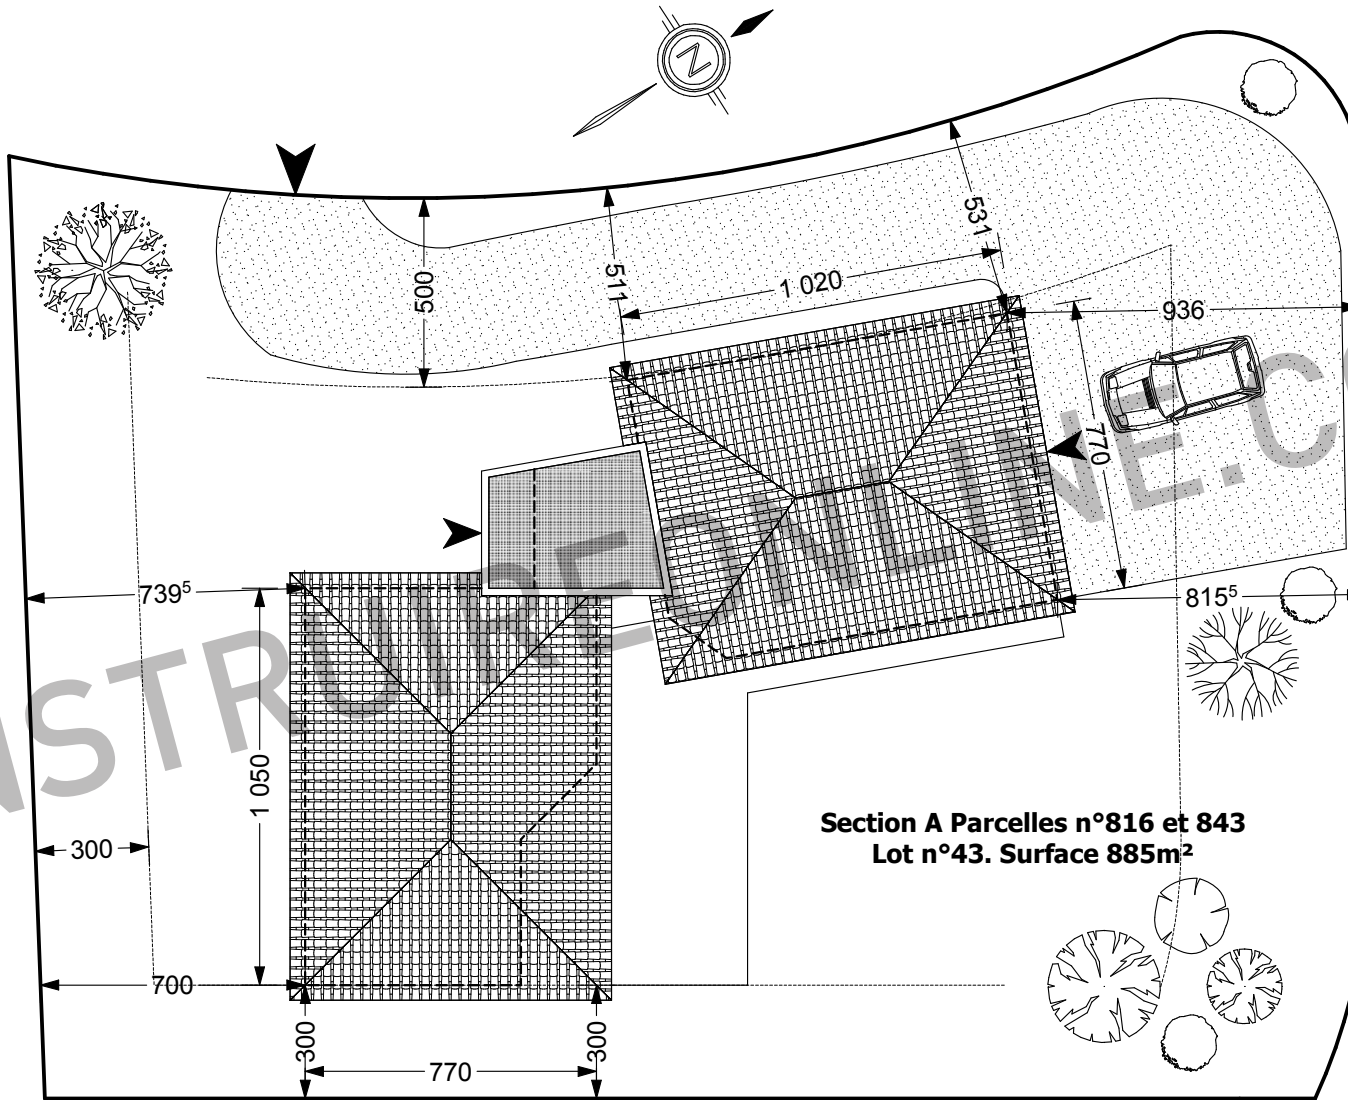

Section A Parcelles n°816 et 843
Lot n°43. Surface 885m²

Document ne pouvant servir à l'exécution des travaux.

APS Date: 09/03/2014
Echelle: 1/250^{ème}

PLAN d'implantation



CONSTRUIRE ONLINE S.A.R.L.
Bâtiment Les Lys A3
306, route de Seysses
31100 TOULOUSE
Tel: 05 61 11 95 57 Fax: 05 61 40 45 59
e-mail: contact@construireonline.com
www.construireonline.com

Maître d'ouvrage: MR ET MME XXXXXXXXXXXXX



Document ne pouvant servir à l'exécution des travaux.

APS

Date: 09/03/2014
Echelle:

Perspective avant



CONSTRUIRE ONLINE SARL
Bâtiment Les Lys A3
306, route de Seysses
31100 TOULOUSE
Tel: 05 61 11 95 57 Fax: 05 61 40 45 59
e-mail: contact@construireonline.com
www.construireonline.com

Maître d'ouvrage: MR ET MME XXXXXXXXXXXXX



Document ne pouvant servir à l'exécution des travaux.

APS

Date: 09/03/2014
Echelle:

Perspective arriere



CONSTRUIRE ONLINE SARL
Bâtiment Les Lys A3
306, route de Seysses
31100 TOULOUSE
Tel: 05 61 11 95 57 Fax: 05 61 40 45 59
e-mail: contact@construireonline.com
www.construireonline.com

Maître d'ouvrage: MR ET MME XXXXXXXXXXXXX



Document ne pouvant servir à l'exécution des travaux.

APS

Date: 09/03/2014
Echelle:

Vue aeriene



CONSTRUIRE ONLINE SARL
Bâtiment Les Lys A3
306, route de Seysses
31100 TOULOUSE
Tel: 05 61 11 95 57 Fax: 05 61 40 45 59
e-mail: contact@construireonline.com
www.construireonline.com

Maître d'ouvrage: MR ET MME XXXXXXXXXXXXX